


(様式4-2)収支計画グラフ

(現行100円/m² 改定均等積立237円/m² 改定段階増額140→221→385円/m²)

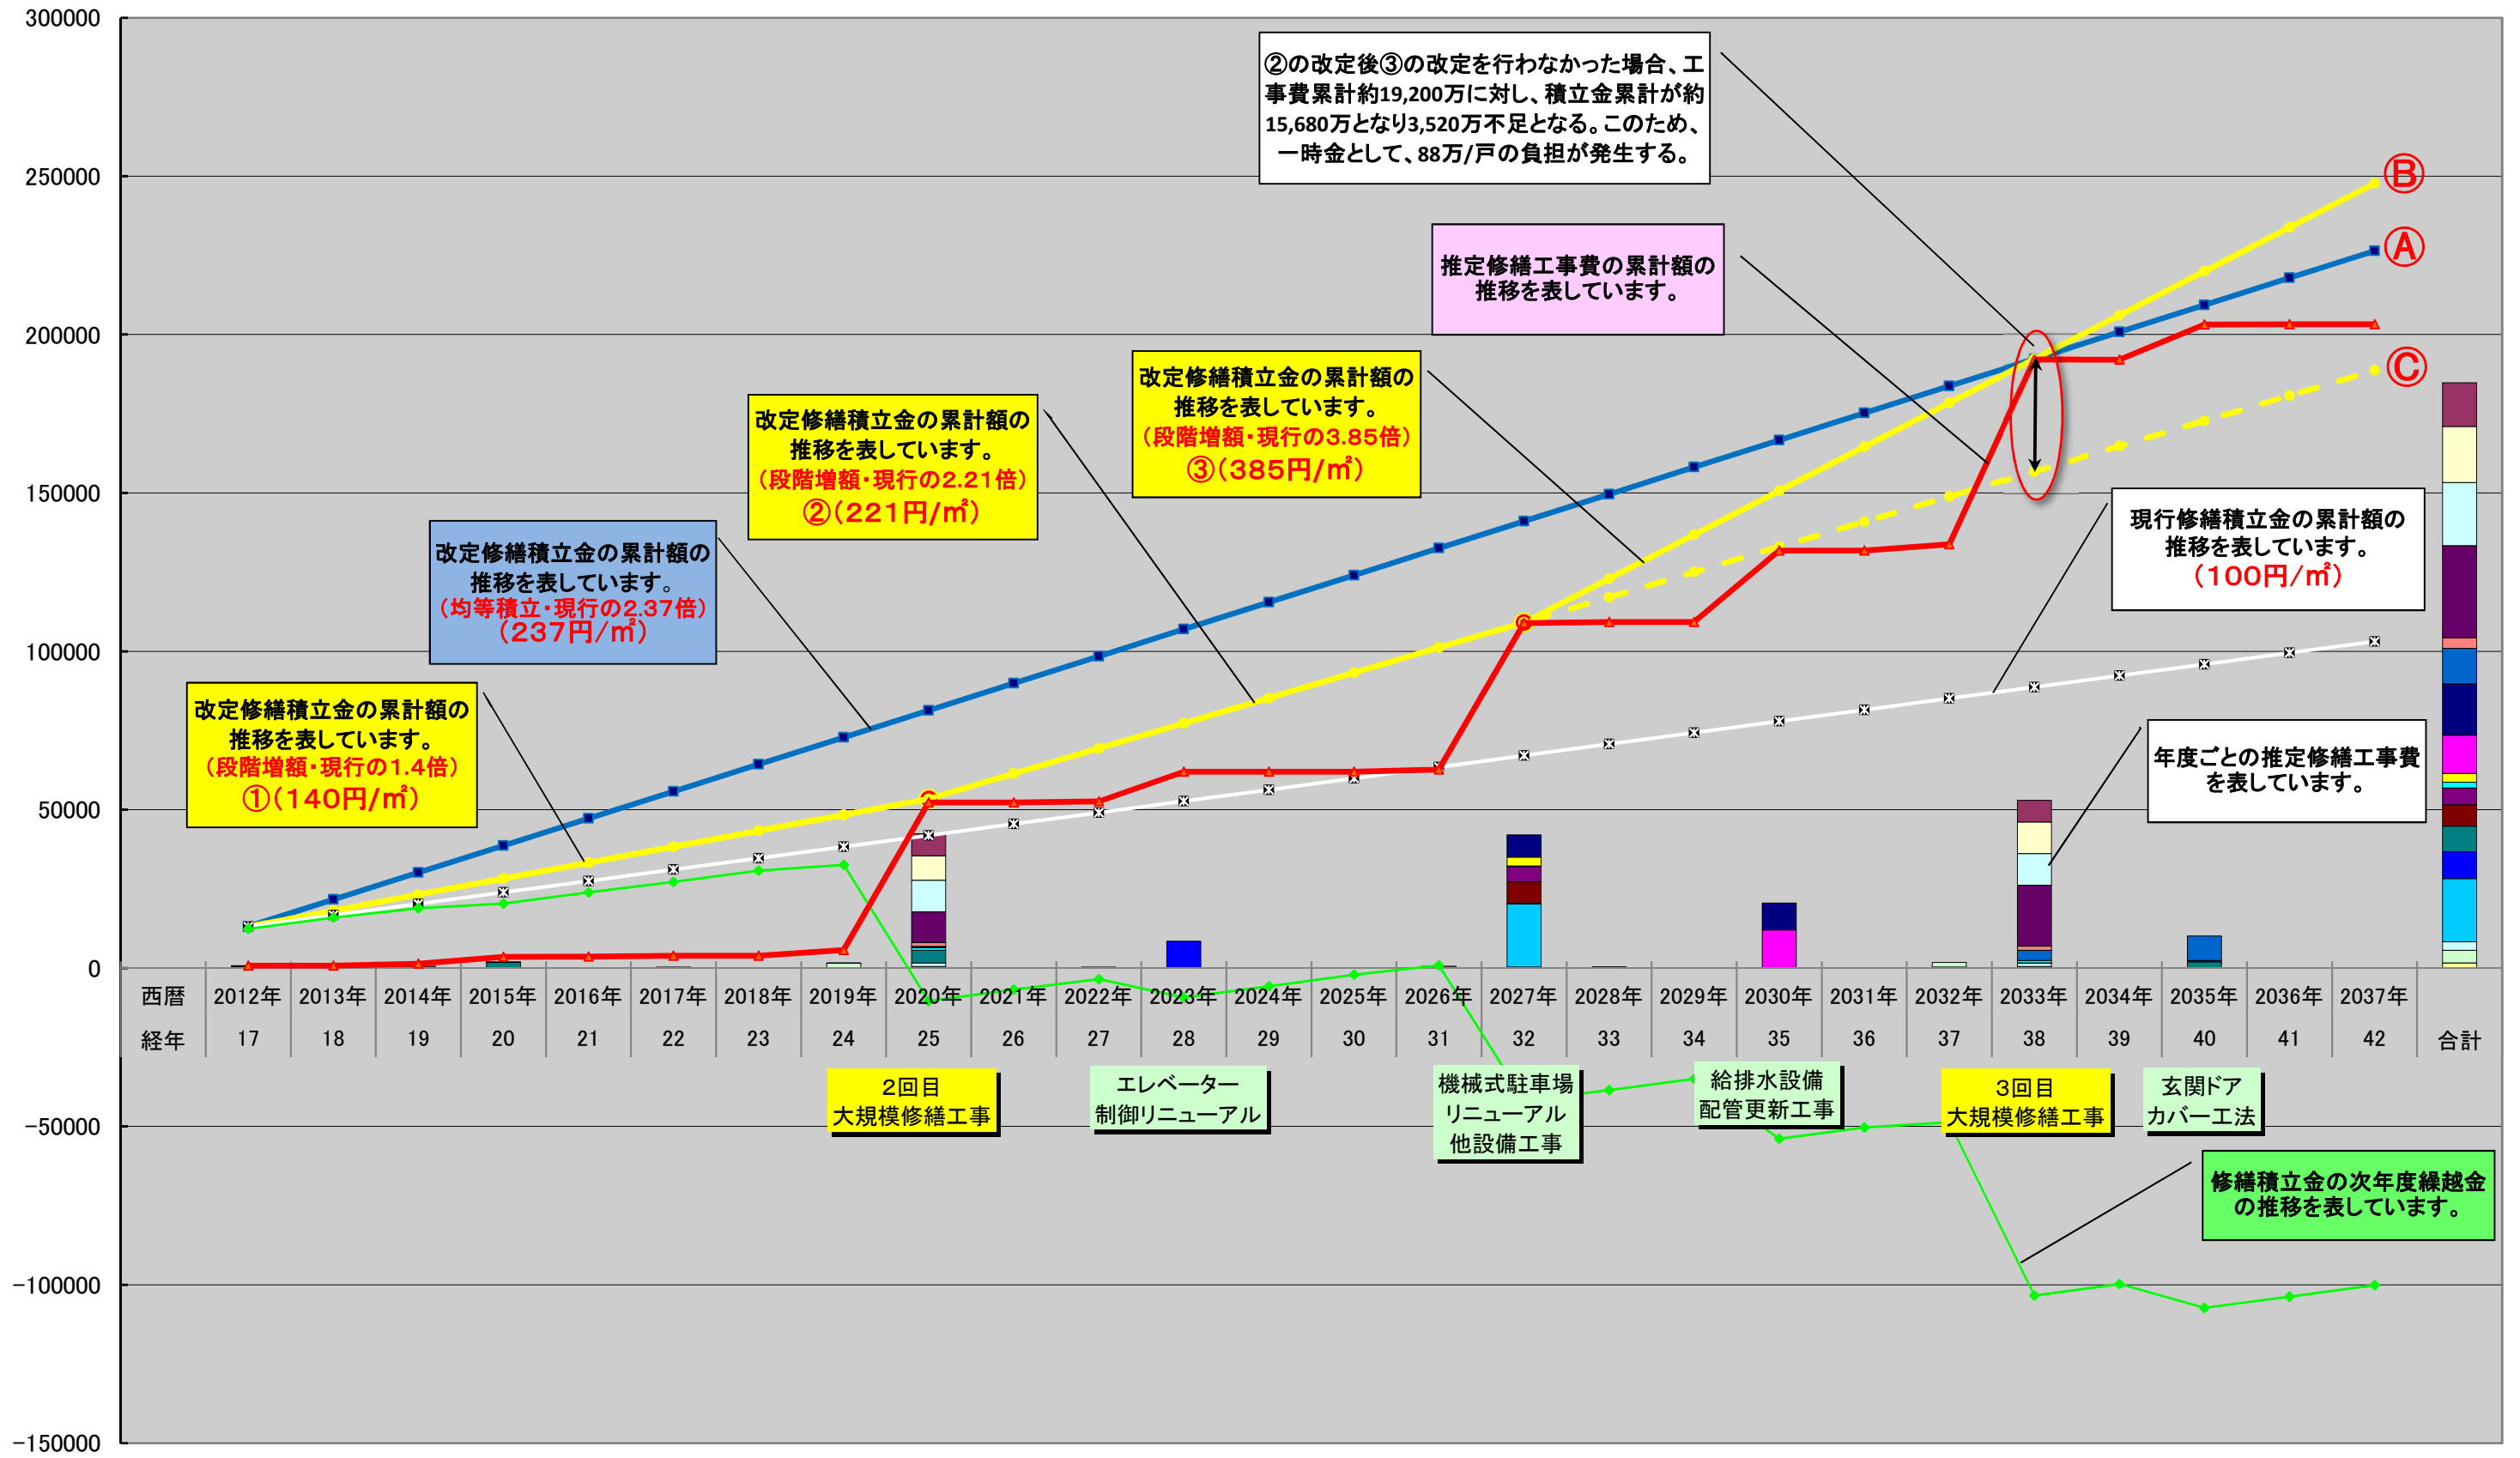

①均等積立方式 ②段階増額方式 ③一時金方式